




CRÉDIT PHOTOS : XAVIER MUYARD

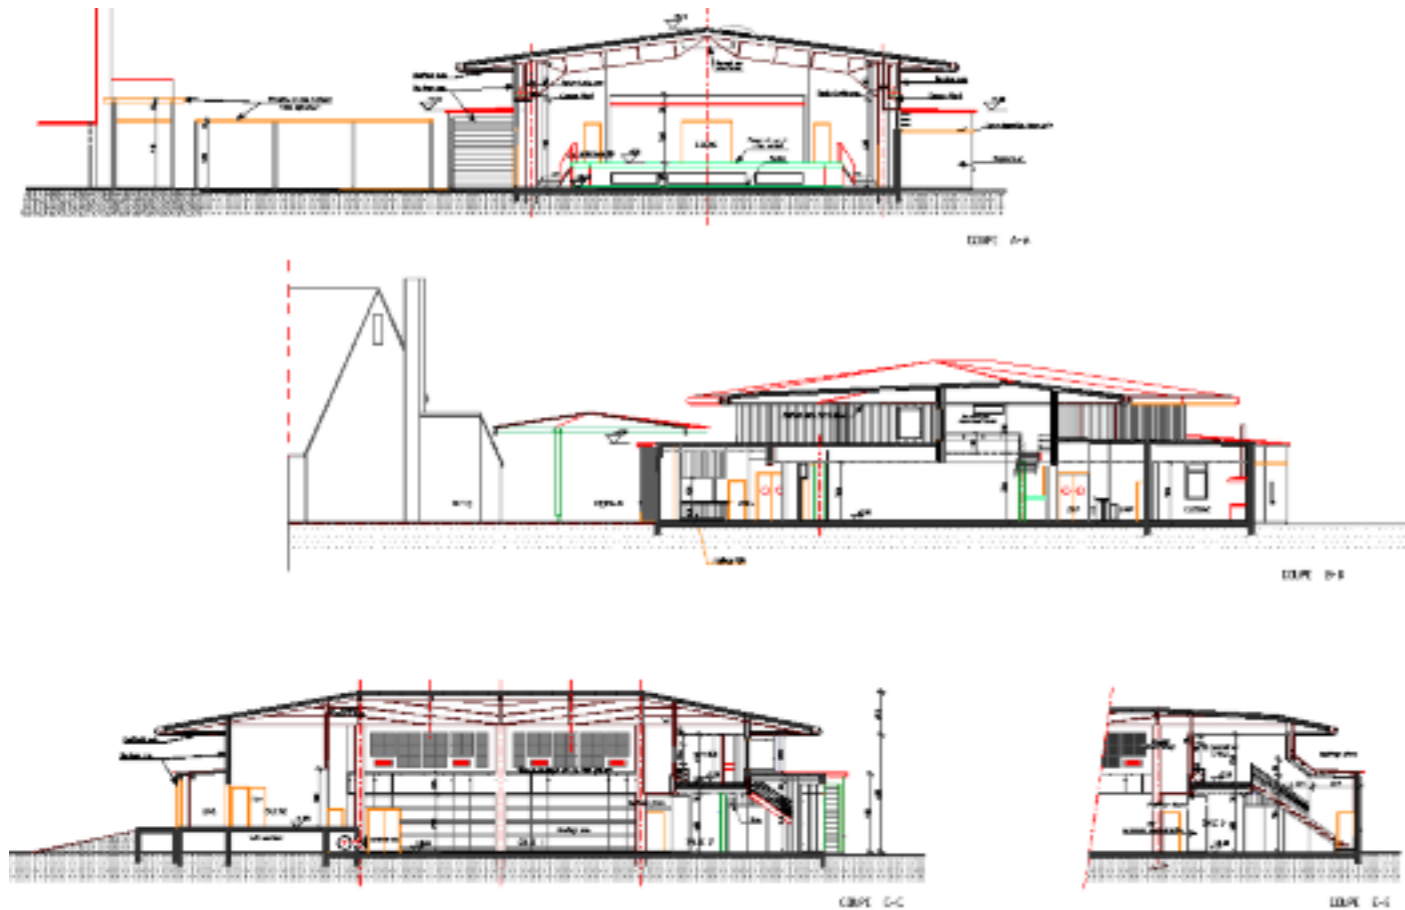

maître d'ouvrage :
VILLE DE FAY AUX LOGES

maître d'œuvre :
ARCHITECTE M. BOUTROUX

exécution :
DÉPARTEMENT ENTREPRISE GÉNÉRALE

délaï :
de décembre 2004 à août 2005

coût :
1,2 millions €

description des travaux :

Ce bâtiment d'une surface de 800 m² et d'une capacité de 450 personnes est destiné à un usage mixte. Il peut en effet accueillir des soirées dansantes, des expositions, des repas ou encore des spectacles.

Lors de la conception de cette salle, BC a traité les éléments techniques suivants :

- une structure mixte : charpente bois en lamellé collé avec ferme sous tendue et poteaux en acier
- une couverture acier avec isolation thermique et acoustique
- des parois maçonnées revêtues de briques de parement et d'enduit décoratif (au rez-de-chaussée)
- le revêtement extérieur en bardage bois Red Cedar fixé sur les ossatures en panneaux de bois isolés (pour la partie haute)
- le doublage isolant intérieur en plâtre
- le parquet en chêne et le carrelage
- le chauffage par centrale d'air

