


Élévation du Viaduc de Rieucros

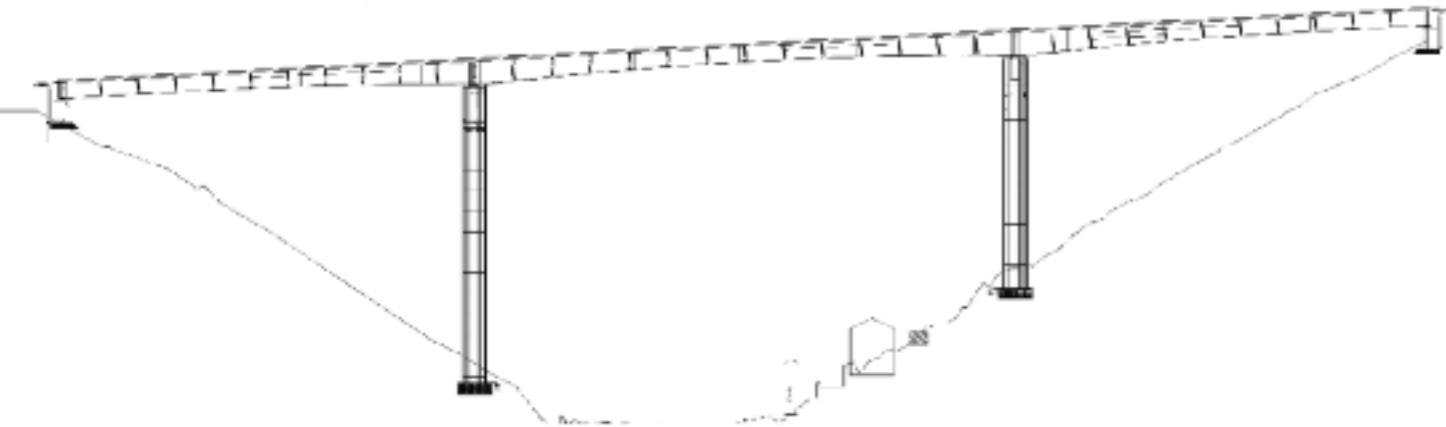

maître d'ouvrage :

MINISTÈRE DE L'ENVIRONNEMENT DU DÉVELOPPEMENT DURABLE ET DE L'AMÉNAGEMENT DU TERRITOIRE

maître d'œuvre :

DIR MASSIF CENTRAL
ARCHITECTE : CHARLES LAVIGNE (CABINET AOA)

exécution :

BAUDIN CHATEAUNEUF
DÉPARTEMENT PONTS MÉTALLIQUES

délai :

de juillet 2006 à juillet 2008

coût :

2,5 millions €

description des travaux :

Cet ouvrage de structure classique, est néanmoins exceptionnel de par sa portée centrale de 105m, pour une longueur totale de 265m.

La hauteur des poutres variable de 3m à 4,65m a rendu l'opération de mise en place par lancement particulièrement spectaculaire et complexe, d'autant que la faible place disponible derrière les culées a imposé quatre phases de lancement.

1000T ont été nécessaires pour permettre à la RN 106 de franchir la vallée de Rieucros.

