

maître d'ouvrage :
TRALUX

maîtrise d'œuvre :
TRALUX
M3 ARCHITECTES

exécution :
BC INOXEO (bassins inox)

délaï :
de septembre 2012 à décembre 2013



description des travaux :

Construction du centre aquatique Aquasud à Differdange.

Bassins  INOXEO

Construction de 6 bassins tout inox.


Un bassin sportif :

- 25 m x 16 m homologable par la FFN (Fédération Française de Natation) pour les compétitions
- 6 couloirs de nage
- profondeur : 1,85 m à 3,80 m
- le bassin est équipé de 6 plots de départ créés et fabriqués par BC INOXEO


Un bassin d'apprentissage :

- 25 m x 10 m en inox antidérapant
- le bassin est équipé d'un fond amovible pour l'apprentissage de la nage et l'aquagym, par exemple

Trois bassins ludiques de forme libre se déversant les uns dans les autres.

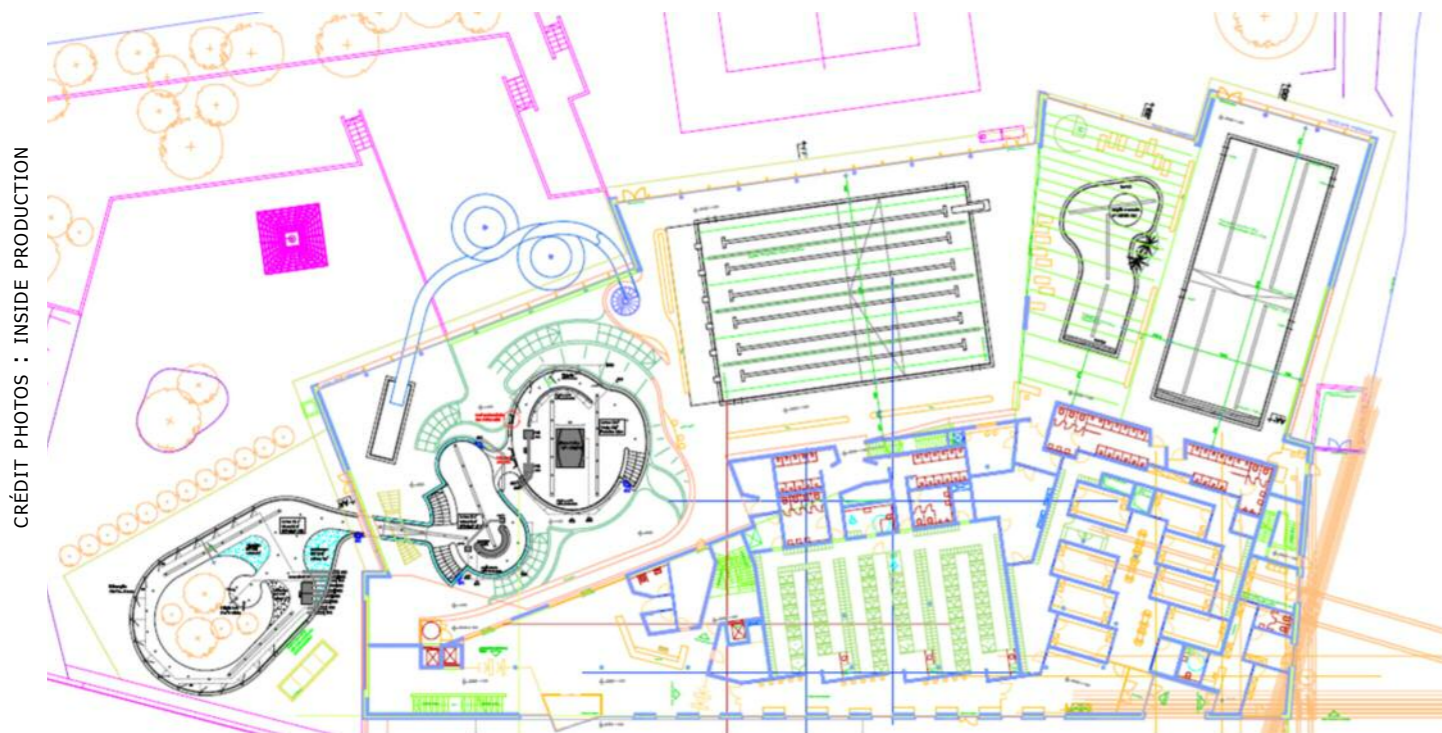

CRÉDIT PHOTOS : INSIDE PRODUCTION

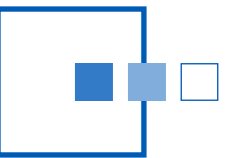

description des travaux :

Deux bassins intérieurs :



- surfaces : 125 m² et 84 m² en inox antidérapant
- les bassins sont équipés d'un escalier, d'une rivière 900 m³/heure, de 24 buses hydromassantes, d'une plaque à bulles, d'une banquette massante et d'une descente rapide reliant les 2 bassins

Un bassin extérieur :

- surface : 150 m² en fond antidérapant muni d'une porte semi-immersée
- le bassin est équipé de différentes zones de repos, de 15 buses de rivière et de 3 cols de cygnes

Une pataugeoire de forme libre :

- surface : 80 m² en inox antidérapant
- profondeur : 0,40 m à 0,80 m

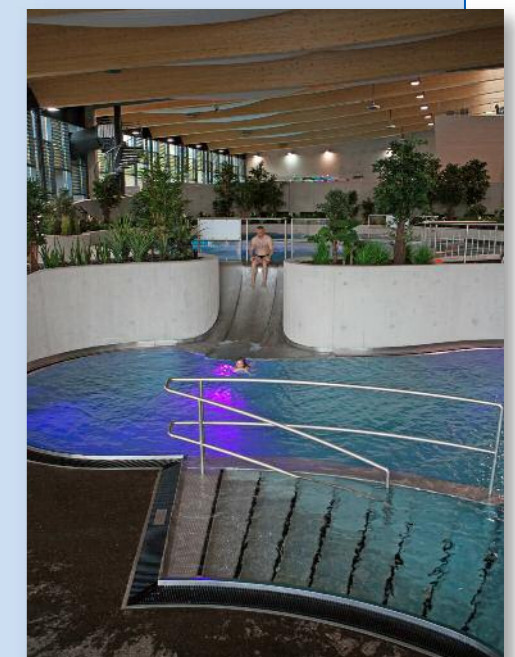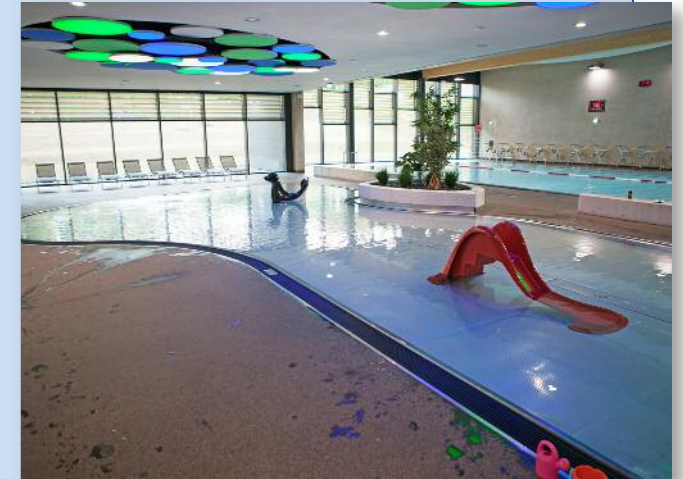

▼ Escalier d'accès avec rivière à contre courant

◀ Banquette bouillonnante

▶ Plaque à bulles

▲ Porte entre bassin intérieur et bassin extérieur (à l'aplomb de la façade)

▶ Descente rapide

◀ Zone de repos immergée

