

# Espace aquatique "SITTELLIA" - MONTFORT-LE-GESNOIS (72)



## maître d'ouvrage :

COMMUNAUTÉ DE COMMUNES DU PAYS DES BRIÈRES ET DU GESNOIS  
CONDUCTEUR D'OPÉRATION : SECOS



## maître d'œuvre :

M. PHILIPPE HOUOT (Architecte mandataire)

## exécution :

DÉPARTEMENT CHARPENTES MÉTALLIQUES  
DIVISION GÉNIE MÉCANIQUE

## délaï :

de juillet 1999 à mai 2000

## coût :


219 000 € HT



## description des travaux :

### Réalisation du lot n° 3 "charpente métal et partie mobile" :

- charpente métallique : structure treillis soudé tubulaire galvanisé
- couverture mobile par rotation :
  - quart de cercle de rayon 41,50 m
  - secteur de toiture pivotant
  - roulement sur un rail circulaire en acier et galets en polyuréthane
  - centrage sur pivot
  - motorisation électromécanique
- tonnage structures métalliques : 60 t

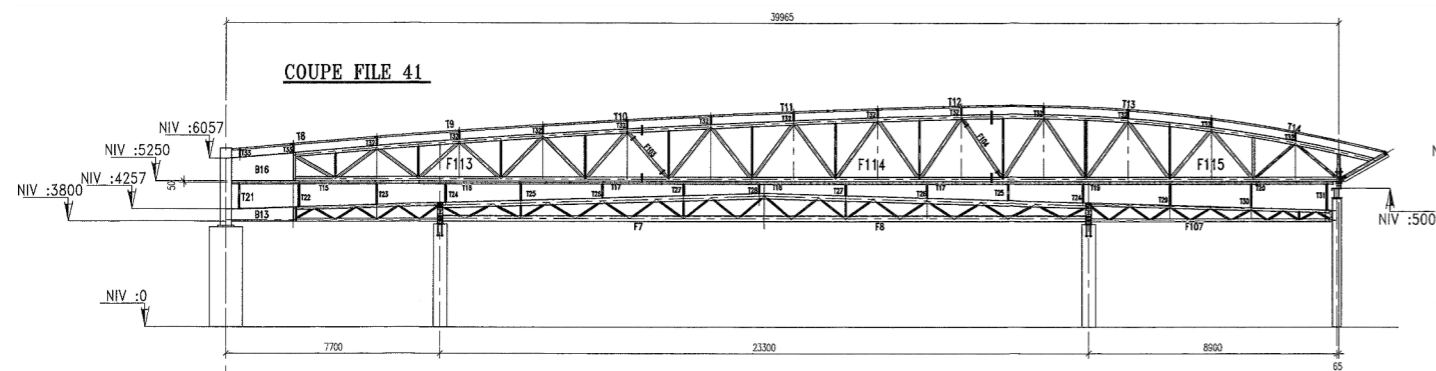

Articulation pivot