


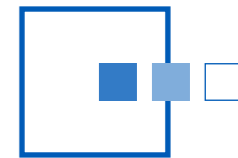

Remplacement d'un ouvrage d'art - PALAVAS-LES-FLOTS (34)



maître d'ouvrage :
CONSEIL GÉNÉRAL DE L'HÉRAULT (34)

maître d'œuvre :
CONSEIL GÉNÉRAL DE L'HÉRAULT (34)

exécution :
DIVISION RÉNOVATION D'OUVRAGES D'ART

délaï :
de décembre 2005 à mai 2006


coût :
550 000 € HT

description des travaux :

- mise sur appuis provisoires du pont ferroviaire existant
 - réalisation de nouveaux appuis
 - dépose de l'ouvrage existant
 - fourniture et pose à la grue d'une passerelle piétonne et cyclable
 - réhabilitation des culées
-
- dimensions : 33 m x 4 m
 - portée : 31 m
 - nombre de travée : 1
 - type d'ouvrage : passerelle tubulaire




Élévation

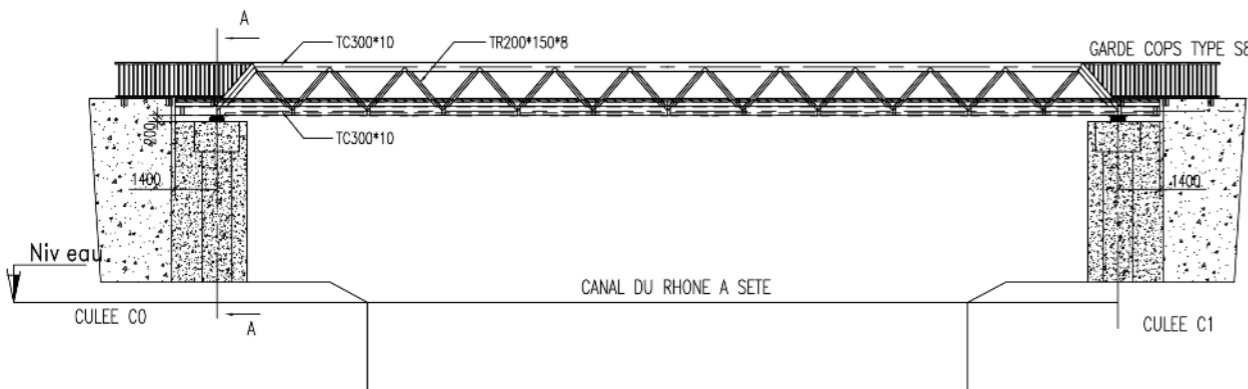

Ensemble charpente

PLAN PASSERELLE DE PALAVAS : ENSEMBLE CHARPENTE

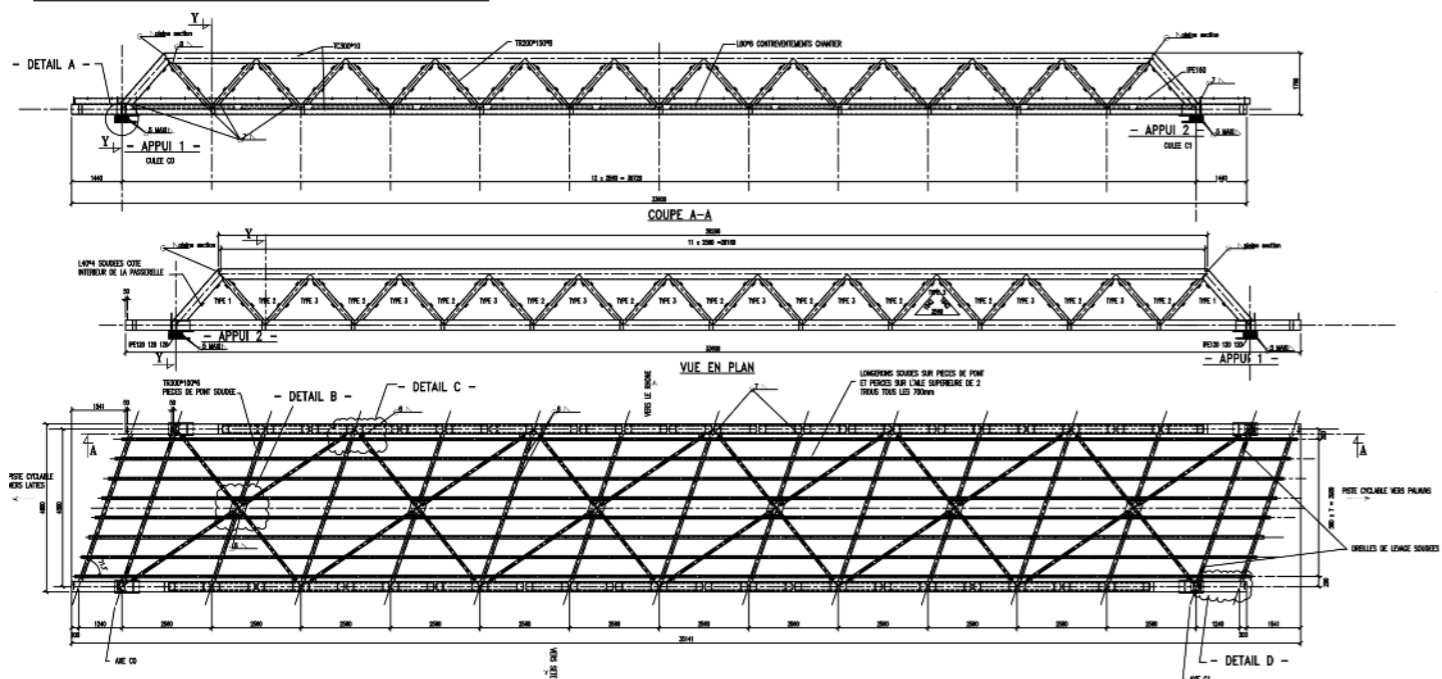

Piste cyclable

