


Passerelle BROCA

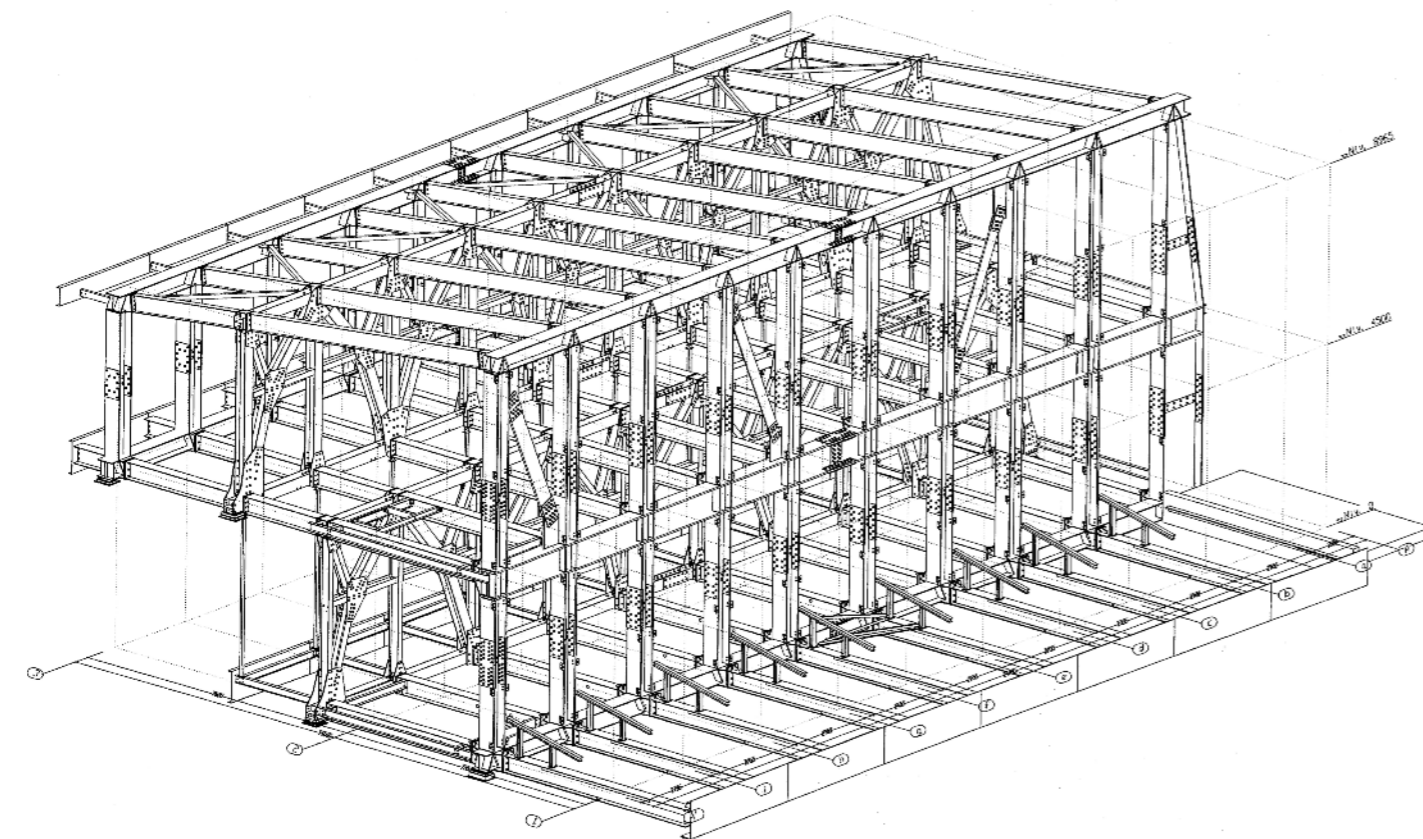

perspective passerelle

maître d'ouvrage :

ASSISTANCE PUBLIQUE HOPITAUX DE PARIS
ENTREPRISE PRINCIPALE HERVÉ SA

maître d'œuvre :

CABINET EMMANUELLE COLBOC

exécution :

DÉPARTEMENT CHARPENTES MÉTALLIQUES
(AGENCE DE TOURS - 37)

délaï :

de février 2007 à février 2009

coût :

966 000 € HT

description des travaux :

Réalisation :

- d'une passerelle BROCA localisée entre 2 bâtiments (portée 25 m, hauteur maxi 10 m) constituée de :
 - 2 poutres type Vierendeel en rives et 2 poutres treillis en partie centrale
 - 2 niveaux de plancher béton sur bacs collaborants
 - 1 niveau de comble
 - 1 auvent couvrant la zone des urgences en prolongement de la sous-face

- d'une casquette BROCA en prolongement sur un côté de la passerelle et d'une ossature support brise-soleil de l'autre

- d'un auvent sur voiles béton en façade Ouest

- d'une passerelle pompiers entre 2 bâtiments avec 1 escalier d'accès

- d'un escalier sur la terrasse du bâtiment béton pour permettre l'accès dans les locaux

Tonnage total : 190 t



Auvent BROCA



Auvent façade Est