


Façade Sud intérieure

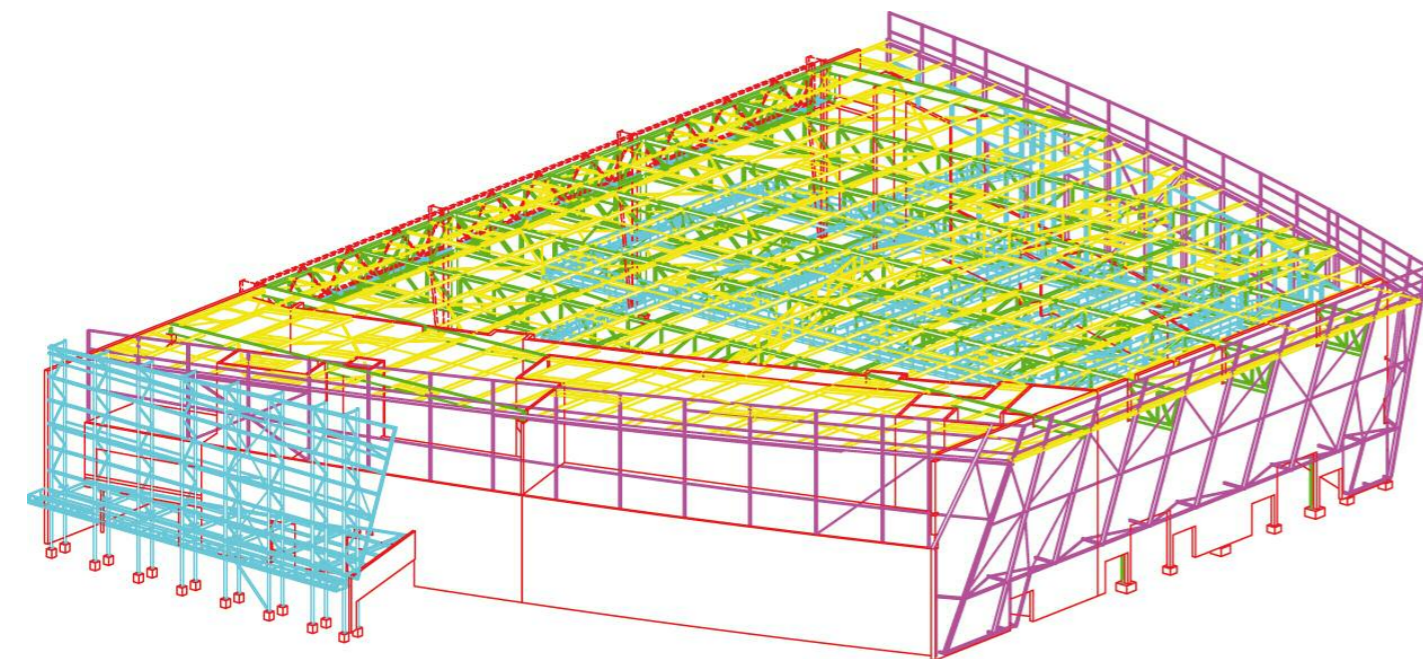

Façade Nord

maître d'ouvrage :
GENECOMI

maître d'œuvre :
CHABANNE ET PARTENAIRES

exécution :
DÉPARTEMENT CHARPENTES MÉTALLIQUES
BERTHOLD (filiale Groupe BC)

délai :
12 mois

description des travaux :

Restructuration et extension du Parc des Expositions de Châlons-en-Champagne.

Réalisation de la couverture de l'espace concert constituée de fermes treillis de grande portée supportant les pannes et les passerelles scénographiques.

Caractéristiques :

- dimensions du bâtiment :
 - longueur : 65 m
 - largeur : 65 m
 - hauteur : 16 m
- superficie couverte : 4 600 m²
- portée des structures métalliques : 65 m
- tonnage des structures métalliques : 460 t



Escalier d'accès aux passerelles scéniques



Façade Nord